



PREFEITURA MUNICIPAL DO SALVADOR – BAHIA
GABINETE DO PREFEITO

Decreto Nº 12.479 de 26 de novembro de 1999

Institui o Plano Funcional da Avenida Luiz Viana Filho, e dá outras providências

O PREFEITO MUNICIPAL DO SALVADOR, CAPITAL DO ESTADO DA BAHIA, no uso de suas atribuições:

DECRETA:

Art. 1º - Fica instituído o Plano Funcional para a Avenida Luiz Viana Filho, classificada como Via Expressa (VE) pela Lei nº 5.357/98.

Art. 2º - As plantas que contém o traçado do Plano Funcional estão graficamente apresentadas na escala 1:5.000 e 1:1.000, e integram o Anexo I deste Decreto cujos originais encontram-se sob a custódia da Fundação Mário Leal Ferreira – FMLF.

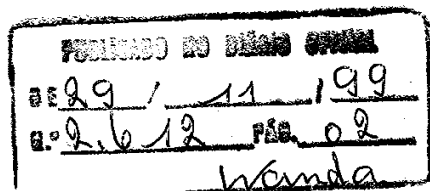
Parágrafo único – O Plano Funcional é composto pela definição do traçado das Vias Marginais, das interseções viárias propostas e do perfil longitudinal com a indicação do “grade” de cada pista componente do corredor viário.

Art. 3º - Ficam estabelecidos pelo Plano Funcional de que trata este Decreto os limites da faixa de domínio para a Avenida Luiz Viana Filho.

§ 1º - Os limites da faixa de domínio referidos no caput deste artigo coincidem com a linha de passeios definidas do Plano Funcional.

§ 2º - Os limites da faixa de domínio de que trata este artigo, quando da realização do projeto executivo para a referida via, poderão sofrer ajustes para adaptações técnicas, mediante parecer favorável da Fundação Mário Leal Ferreira.

Art. 4º - O licenciamento e a implantação de empreendimentos na área de que trata o plano funcional instituído neste Decreto deverão respeitar o traçado básico das Vias Marginais definidas para o local onde se localizam.





PREFEITURA MUNICIPAL DO SALVADOR - BAHIA
GABINETE DO PREFEITO

Decreto Nº 12.479 de26..... denovembro..... de 1999..


2

Art. 5º - Este Decreto entra em vigor na data de sua publicação

Art. 6º - Revogam-se as disposições em contrário.

GABINETE DO PREFEITO MUNICIPAL DO SALVADOR, em 26 de novembro de 1999.

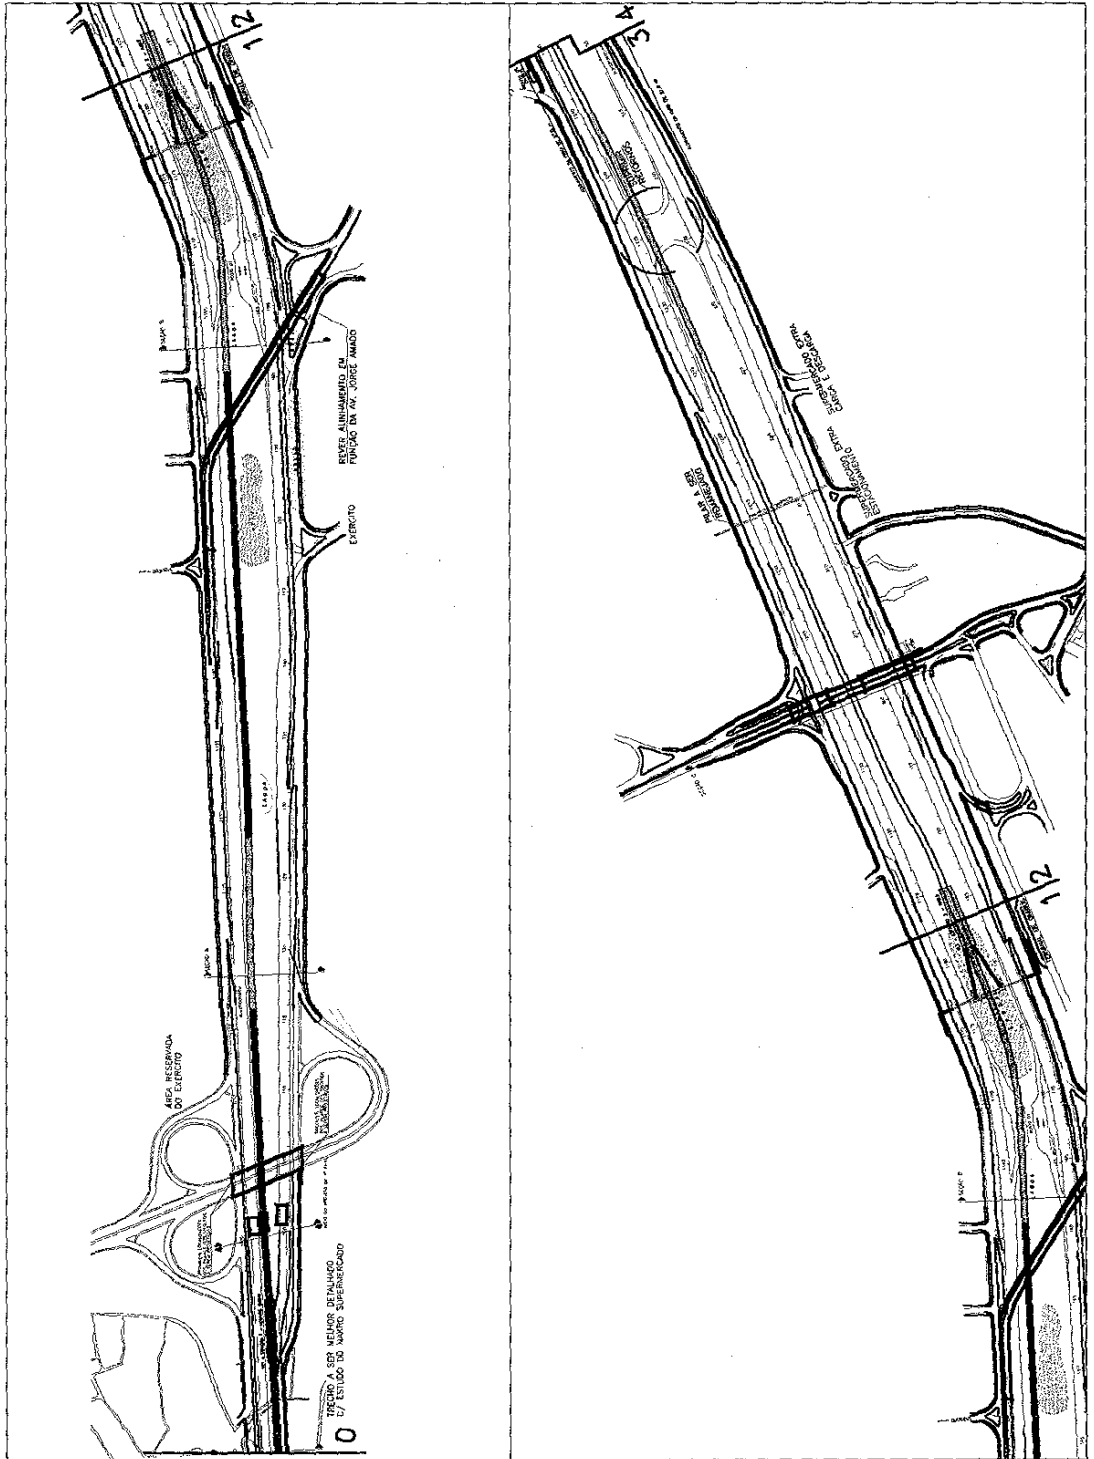

ANTONIO IMBASSAHY
Prefeito


GILDÁSIO ALVES XAVIER
Secretário Municipal do Governo


MANOEL RAYMUNDO GARCIA LORENZO
Secretário Municipal do Planejamento, Meio Ambiente
e Desenvolvimento Econômico

CO	29	11	1999
DI	2-6-12	PIS	02
Wanda			

DecPlanoFuncional
D - 04




PREFEITURA
SALVADOR
 Prefeitura Municipal do Salvador
SEPLAM
 Secretaria Municipal do
 Planejamento, Meio Ambiente
 e Desenvolvimento Econômico
FMLF
 Fundação Mário Leal Ferreira

ANEXO 01 DECRETO Nº...../.....
PLANO FUNCIONAL DA AV. LUIZ VIANA FILHO

LEGENDA:

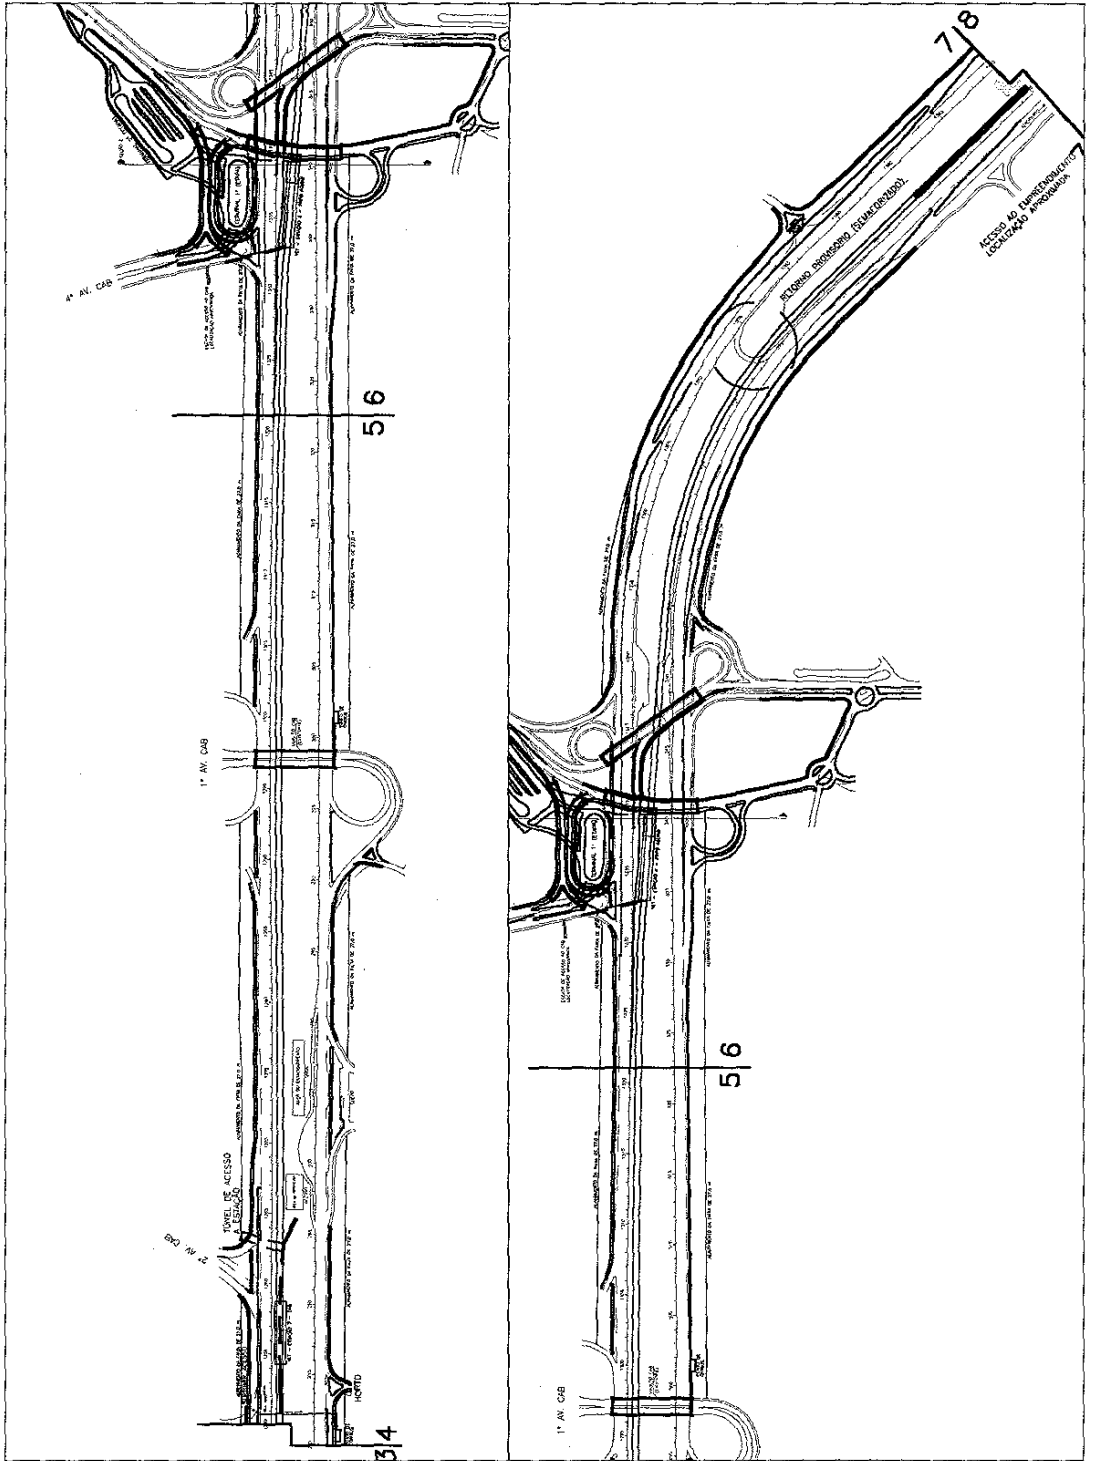
- Meio Fio Existente
- Meio Fio Projetado
- Estação VLT
- VLT Viaduto
- ▨ VLT Nível
- VLT Túnel

DATA:
 10/11/1999

ESCALA:
 1:10.000

DESENHO No.
 01

FORNECIDO EM DIÁRIO OFICIAL
 DE 29 / 11 / 1999
 Nº 2-6-12 PÁG. 03
 Wanda



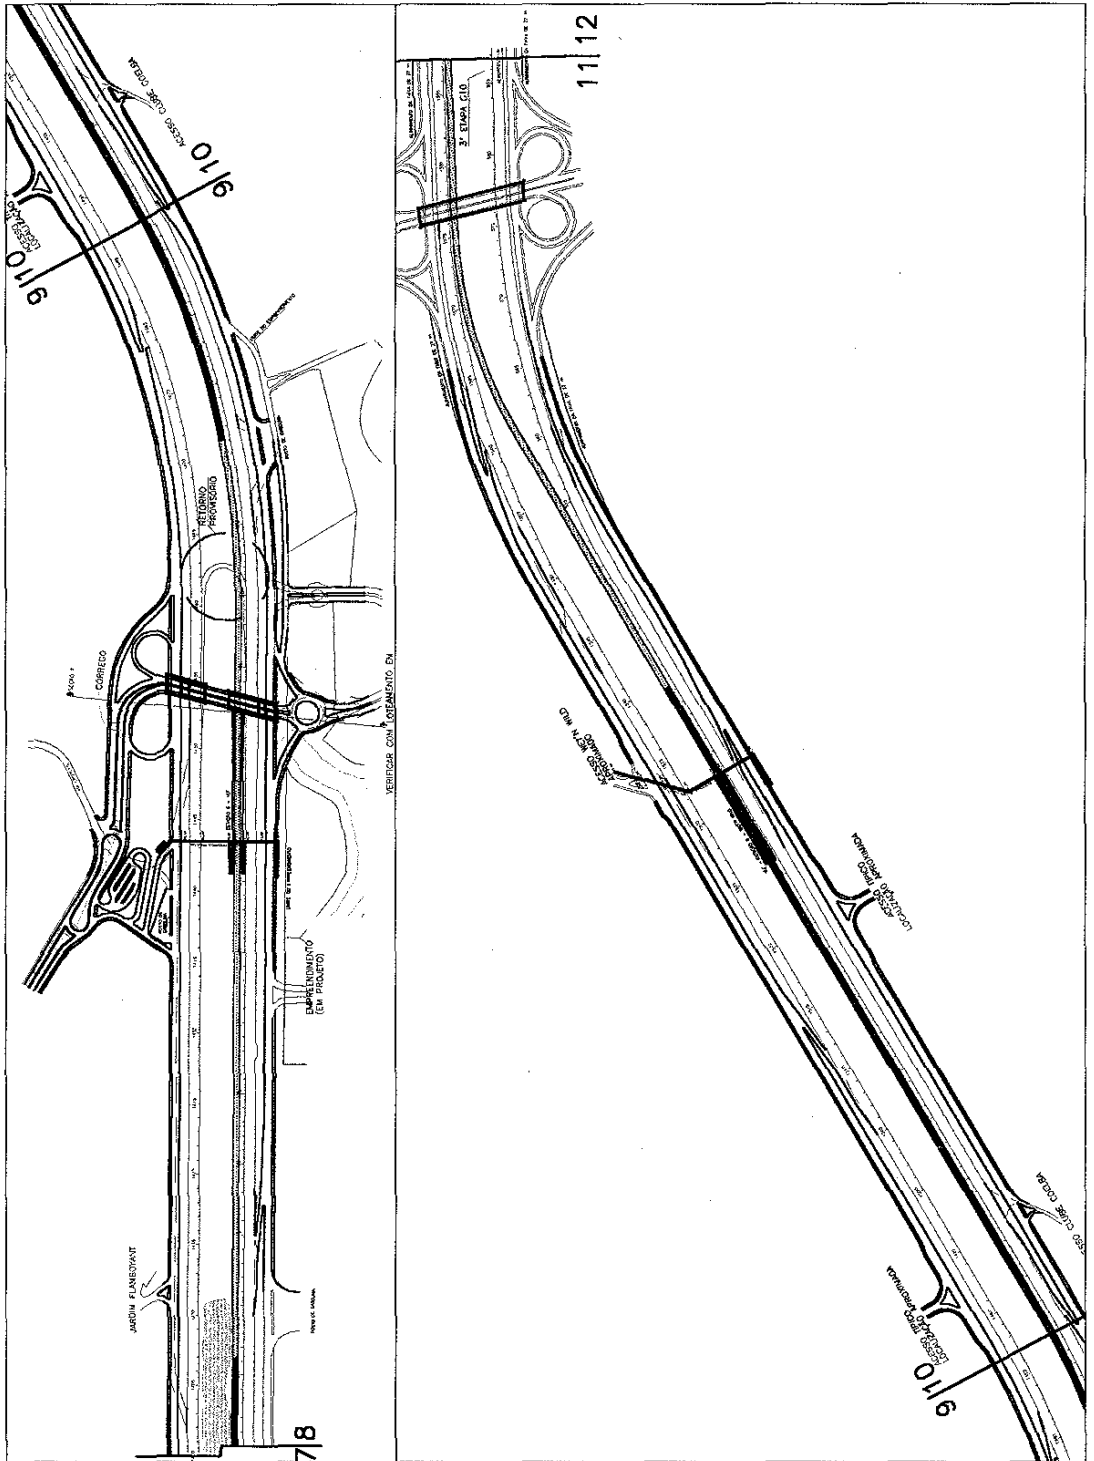

PREFEITURA
SALVADOR
 Prefeitura Municipal do Salvador
 SEPLAM
 Secretaria Municipal do
 Planejamento, Meio Ambiente
 e Desenvolvimento Econômico
 FMLF
 Fundação Mário Leal Ferreira

ANEXO 01 DECRETO Nº...../.....
PLANO FUNCIONAL DA AV. LUIZ VIANA FILHO
LEGENDA:

—	Meio Fio Existente	■	VLT Viaduto
—	Meio Fio Projetado	▨	VLT Nível
□	Estação VLT	—	VLT Túnel

DATA:
 10/11/1999
ESCALA:
 1:10.000
DESENHO No.
 02

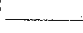

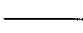

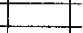
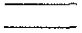
FUNDANDO NO PLANO 03/2001
 0029 / 11 / 1999
 N.º 2-6-12 PÁG. 03
 Wanda




PREFEITURA
SALVADOR
 Prefeitura Municipal do Salvador
SEPLAM
 Secretaria Municipal do
 Planejamento, Meio Ambiente
 e Desenvolvimento Econômico
FMLF
 Fundação Mário Leal Ferreira

ANEXO 01 DECRETO Nº.....J.....
PLANO FUNCIONAL DA AV. LUIZ VIANA FILHO

LEGENDA:

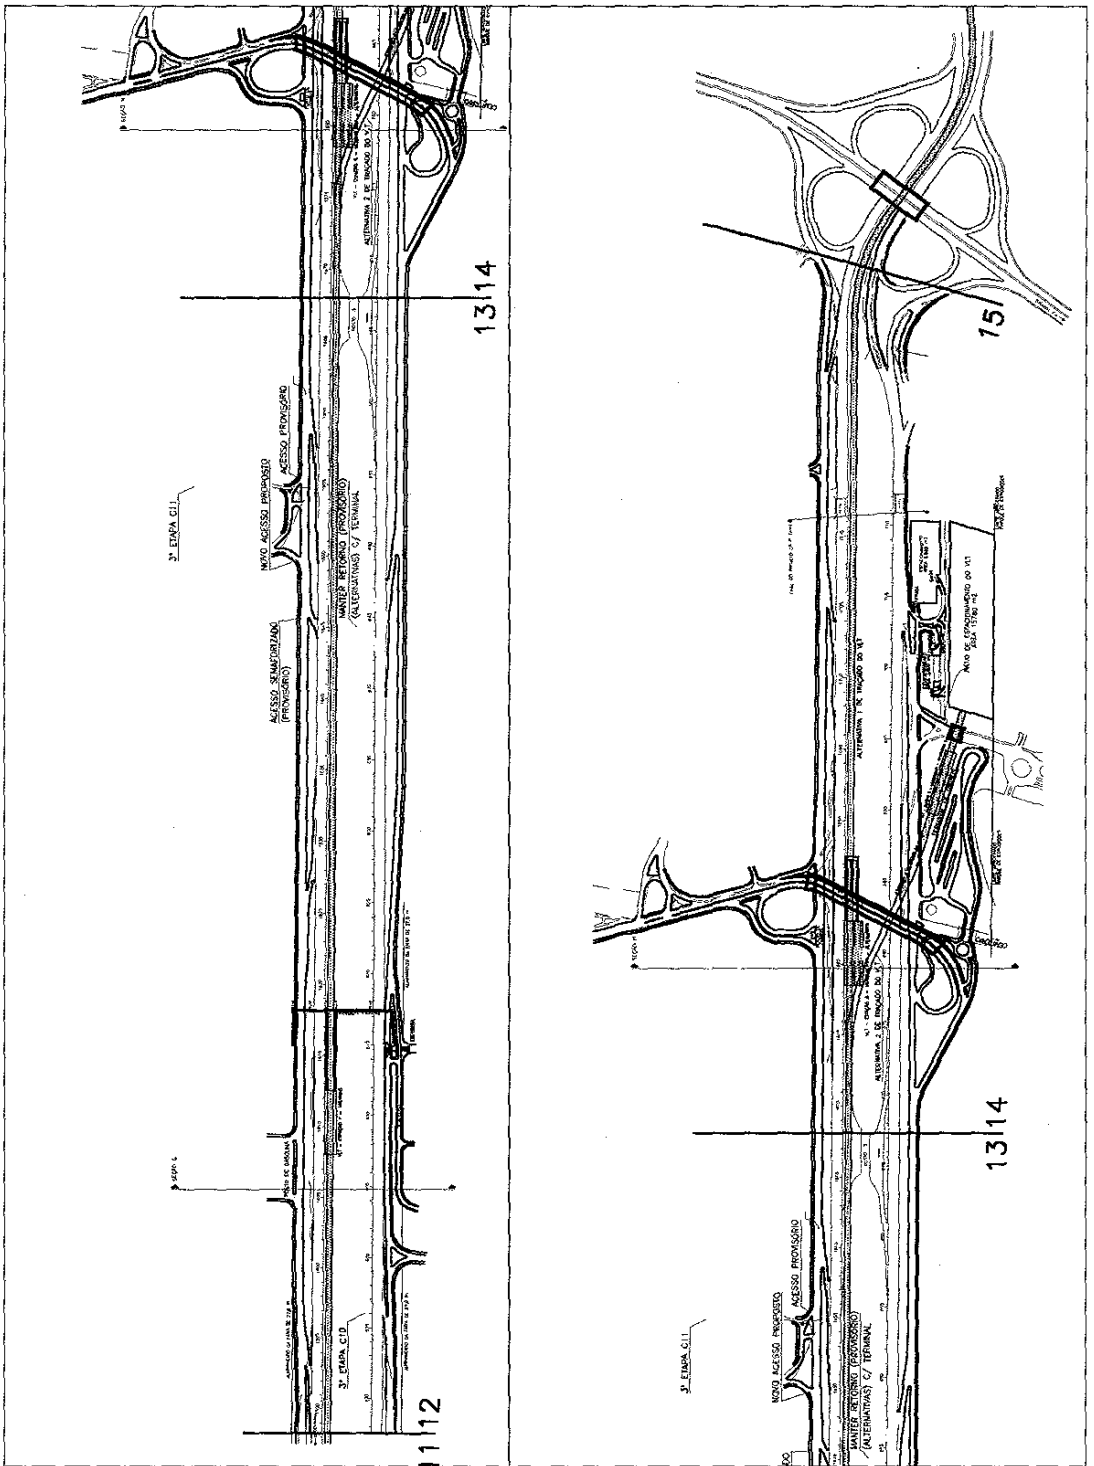
	Meio Fio Existente		VLT Viaduto
	Meio Fio Projetado		VLT Nível
	Estação VLT		VLT Túnel

DATA:
 18/11/1999

ESCALA:
 1:10.000

DESENHO No.
 03

RECEBIDO NO DEPARTAMENTO
 DE 29 / 11 / 1999
 Nº 2612 Pág. 03
 Wanda




PREFEITURA
SALVADOR
 Prefeitura Municipal do Salvador
 SEPLAM
 Secretaria Municipal do
 Planejamento, Meio Ambiente
 e Desenvolvimento Econômico
 FMLF
 Fundação Mário Leal Ferreira

ANEXO 01 DECRETO Nº...../.....
PLANO FUNCIONAL DA AV. LUIZ VIANA FILHO
LEGENDA:

—	Meio Fio Existente	■	VLT Viaduta
—	Meio Fio Projetado	▨	VLT Nível
□	Estação VLT	—	VLT Túnel

DATA:
 18/11/1999
ESCALA:
 1:10.000
DESENHO No.
 04

FUNDADO NO ANO DE 1962
 DE 29 / 11 / 1999
 Nº 2.612 PÁG. 03
 Wanda